



KOMUNIKACJA ZBIOROWA

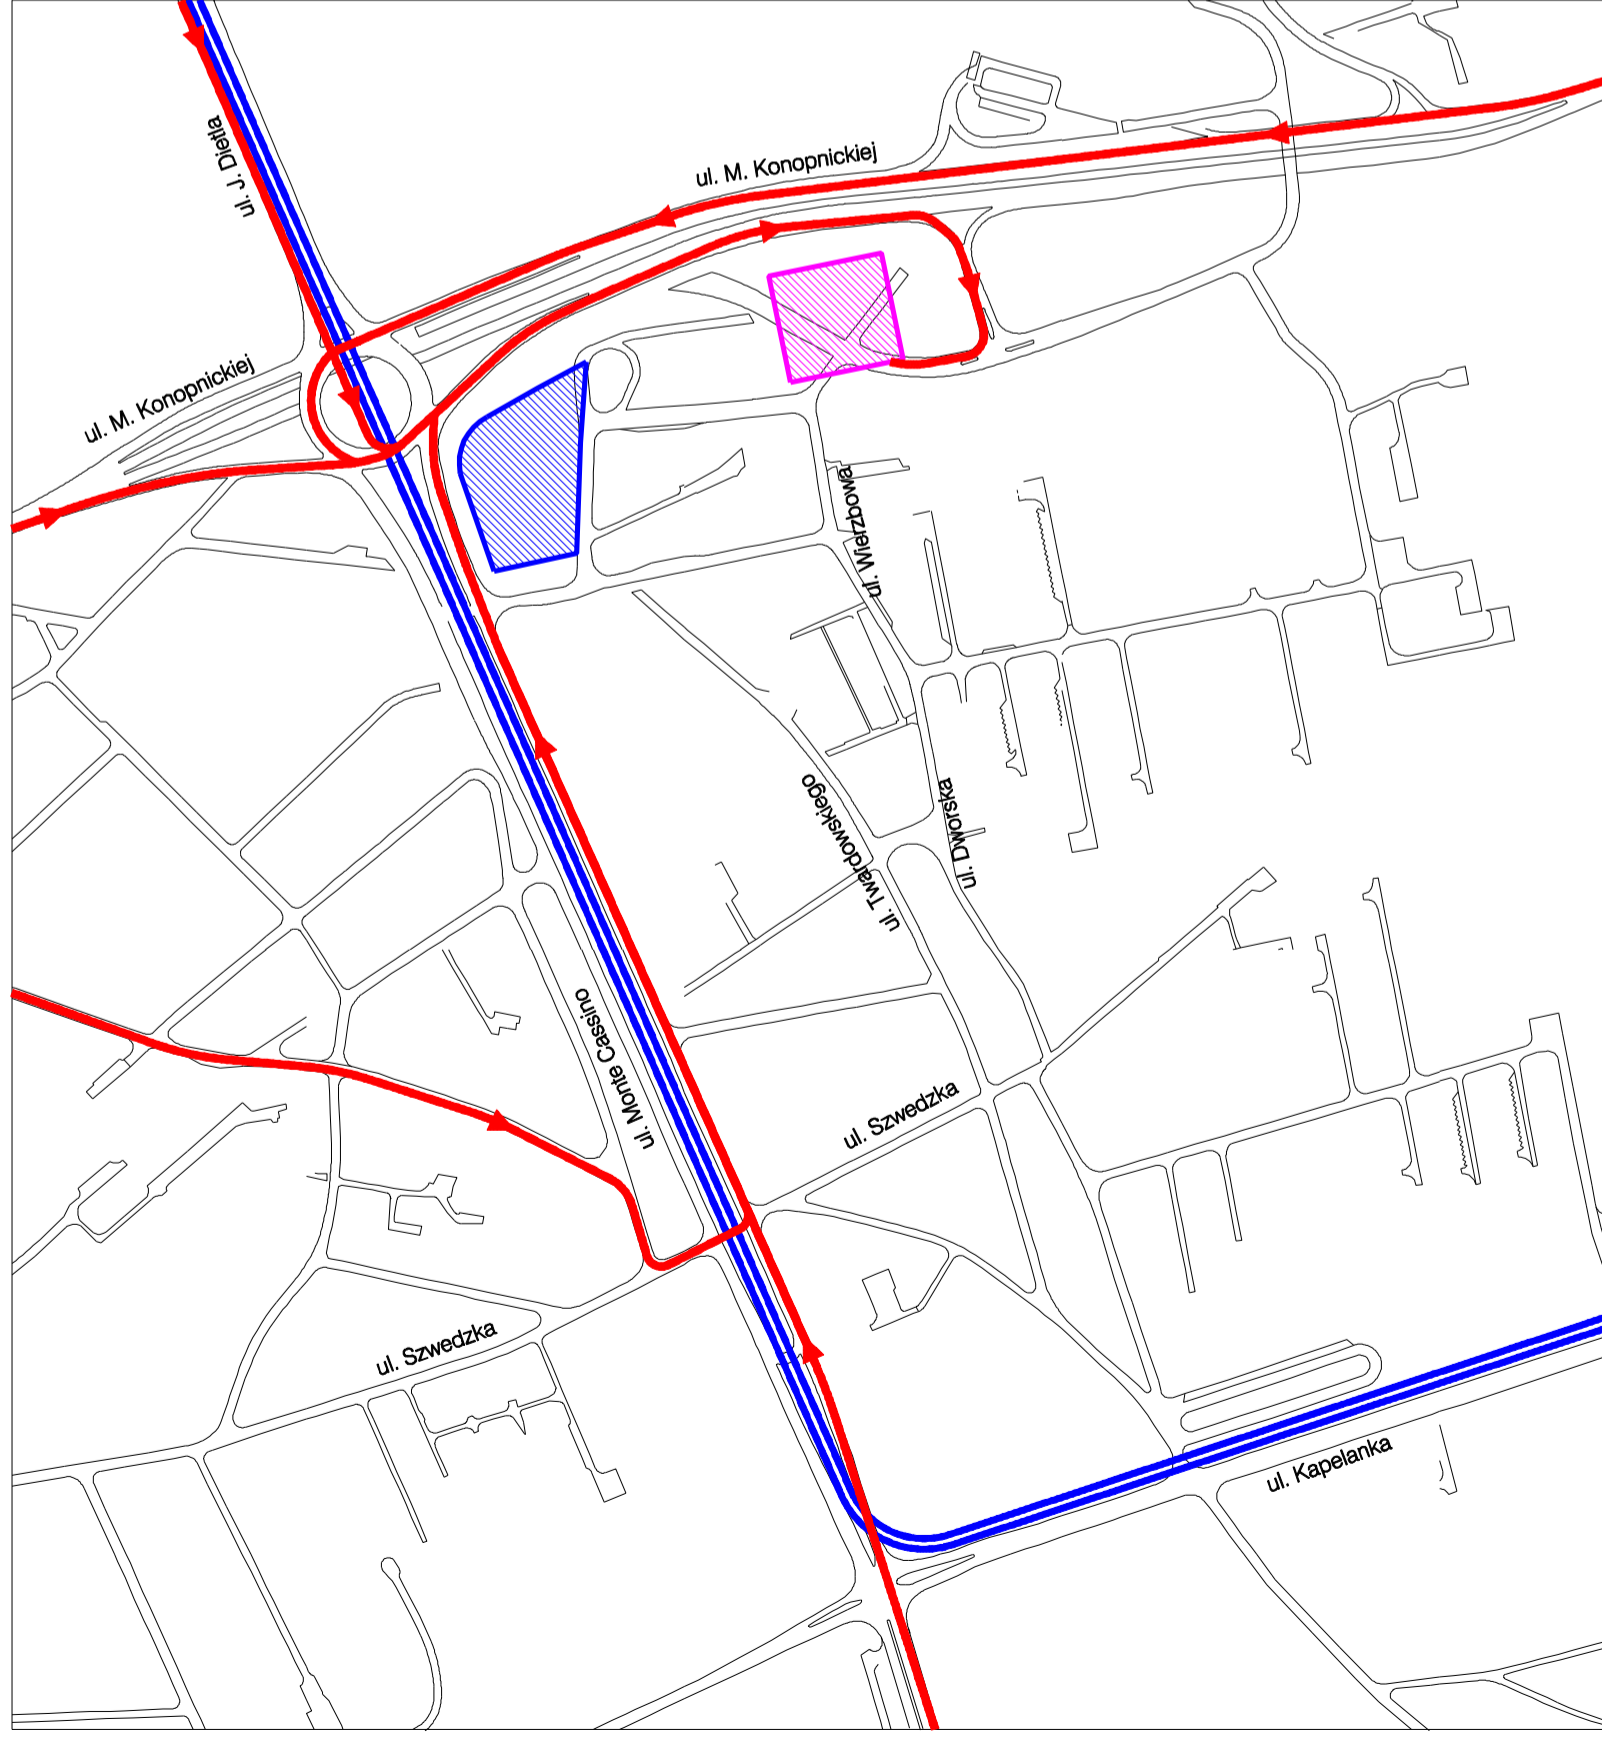

LEGENDA:

- komunikacja autobusowa
- komunikacja tramwajowa
- obszar planowanego Centrum
- dworzec autobusowy

KOMUNIKACJA INDYWIDUALNA

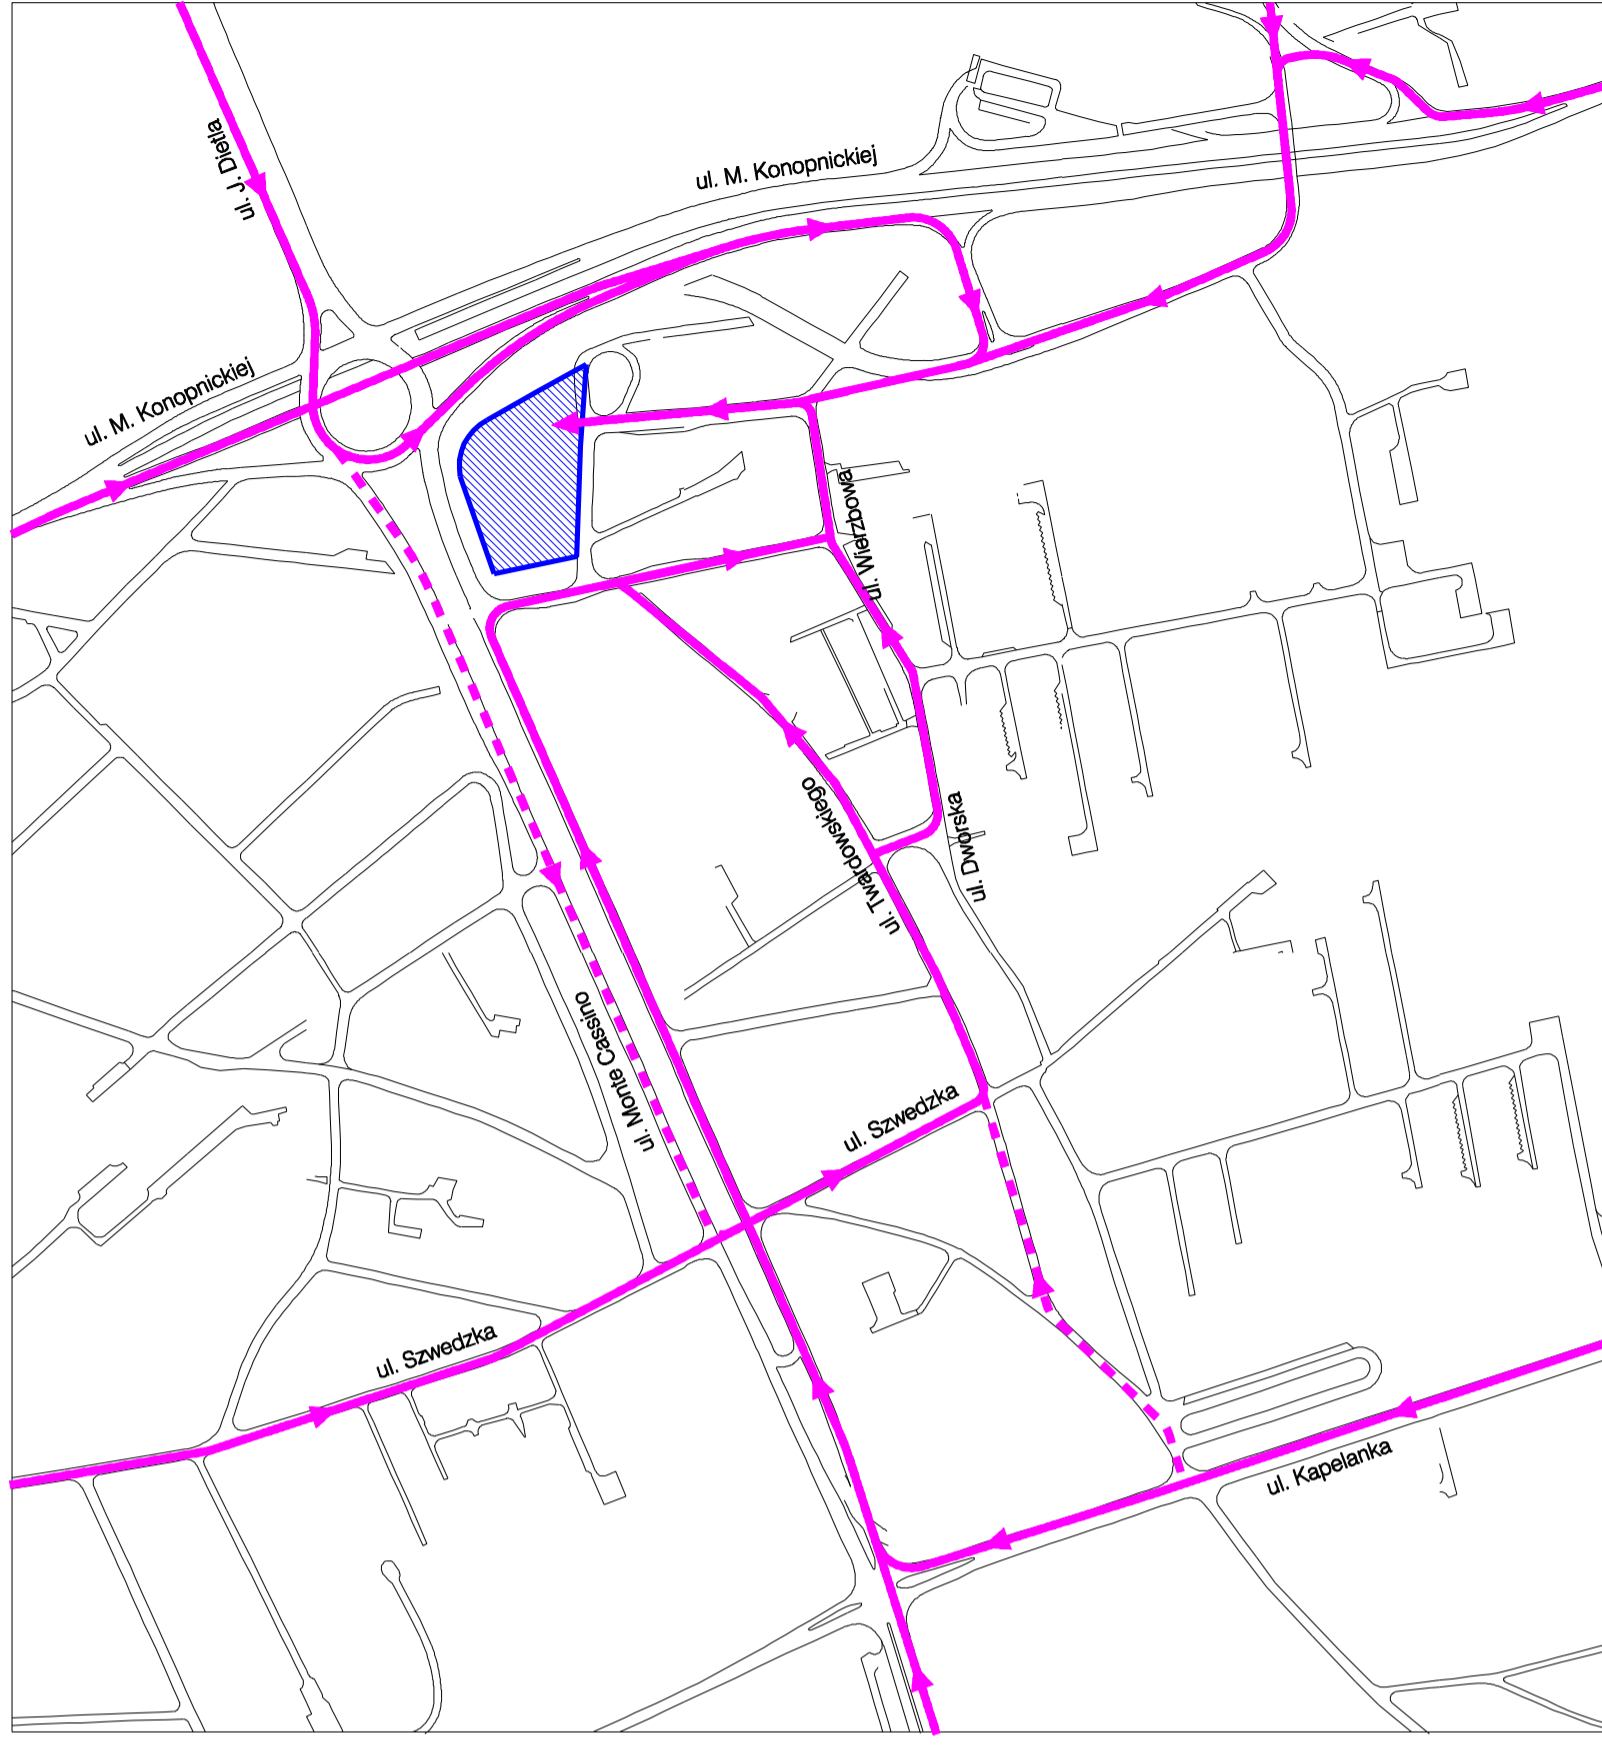

LEGENDA:

- komunikacja indywidualna
- dojazd alternatywny
- obszar planowanego Centrum

Rys. nr 4. Schemat obsługi komunikacyjnej planowanego Centrum - ruch dojazdowy skala 1:5000

