


PARKING WIELOKONDYGNACYJNY DLA SAMOCHODÓW OSOBOWYCH
PRZY UL. ZAMOYSKIEGO I WŁADYSŁAWA WARNEŃCZYKA W KRAKOWIE

Plac Niepodległości

ul. Kalwaryjska

ul. Władysława Warneńczyka


ul. Zamoyskiego

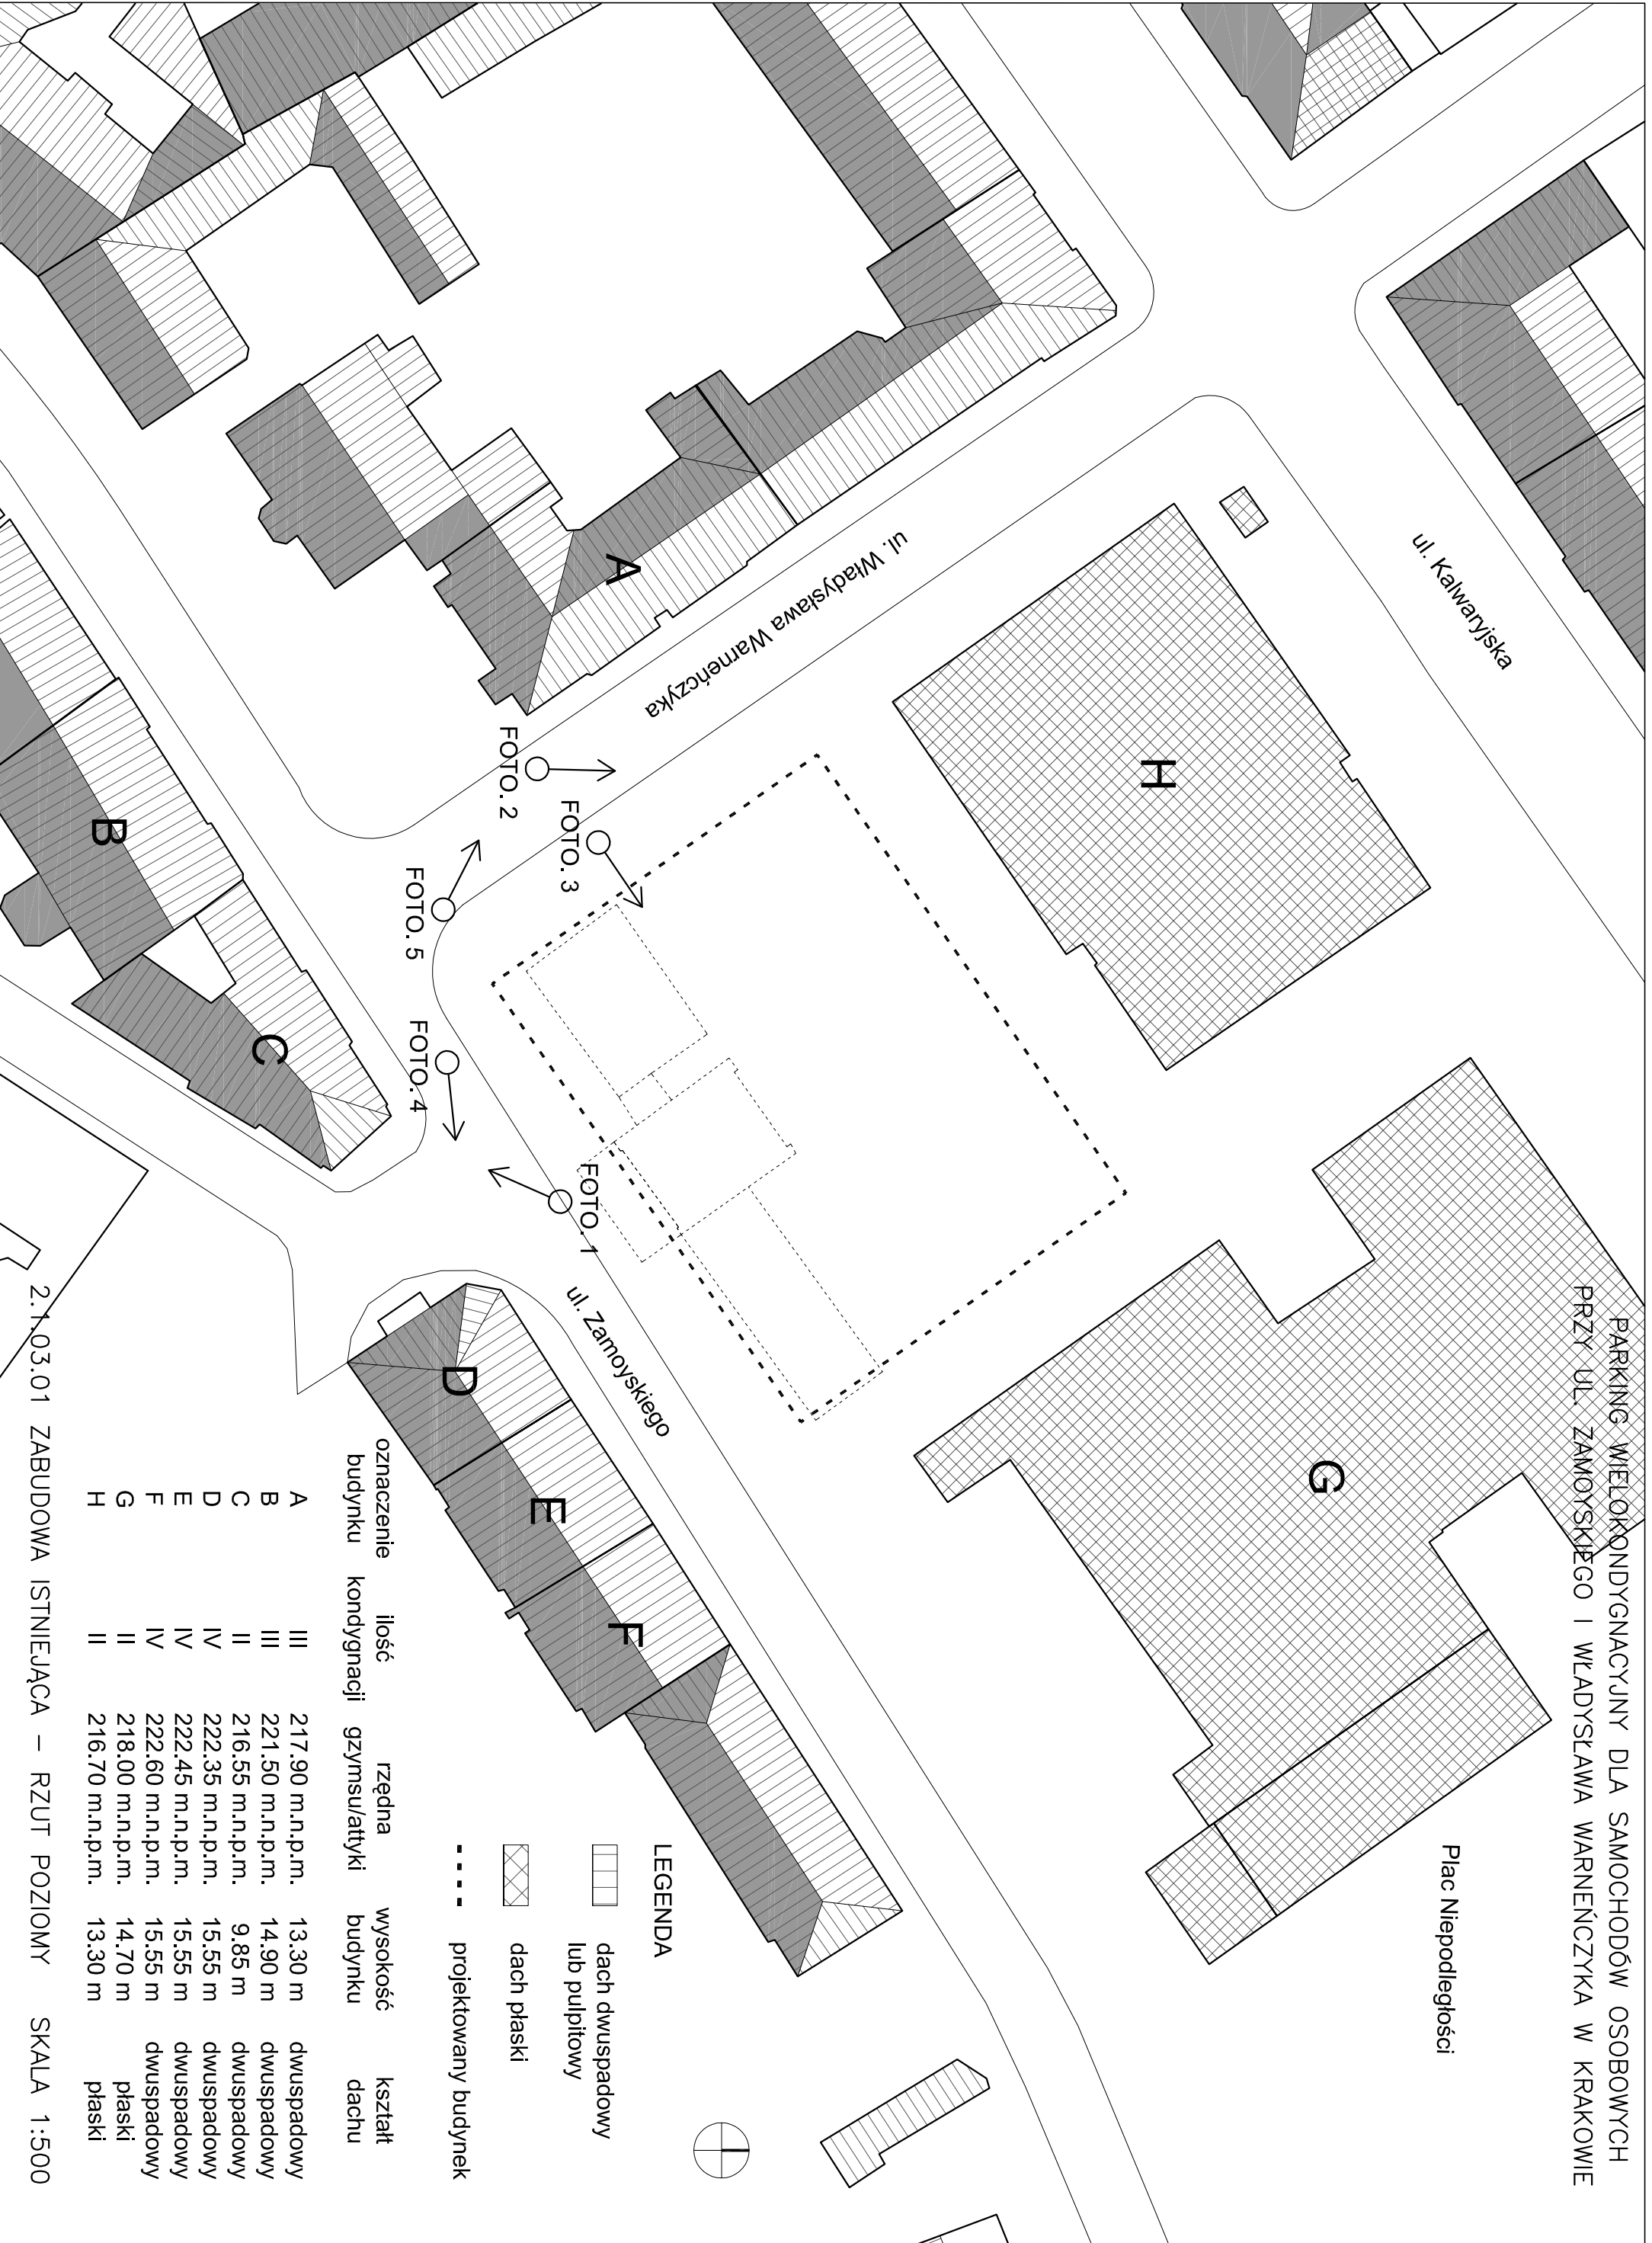

LEGENDA



dach dwuspadowy
lub pulpitowy

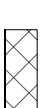

dach płaski

--- projektowany budynek

oznaczenie budynku	ilość kondygnacji	rzędna gzymsu/attyki	wysokość budynku	kształt dachu
A	III	217.90 m.n.p.m.	13.30 m	dwuspadowy
B	III	221.50 m.n.p.m.	14.90 m	dwuspadowy
C	II	216.55 m.n.p.m.	9.85 m	dwuspadowy
D	IV	222.35 m.n.p.m.	15.55 m	dwuspadowy
E	IV	222.45 m.n.p.m.	15.55 m	dwuspadowy
F	IV	222.60 m.n.p.m.	15.55 m	dwuspadowy
G	II	218.00 m.n.p.m.	14.70 m	plaski
H	II	216.70 m.n.p.m.	13.30 m	plaski